



no. 14. 28

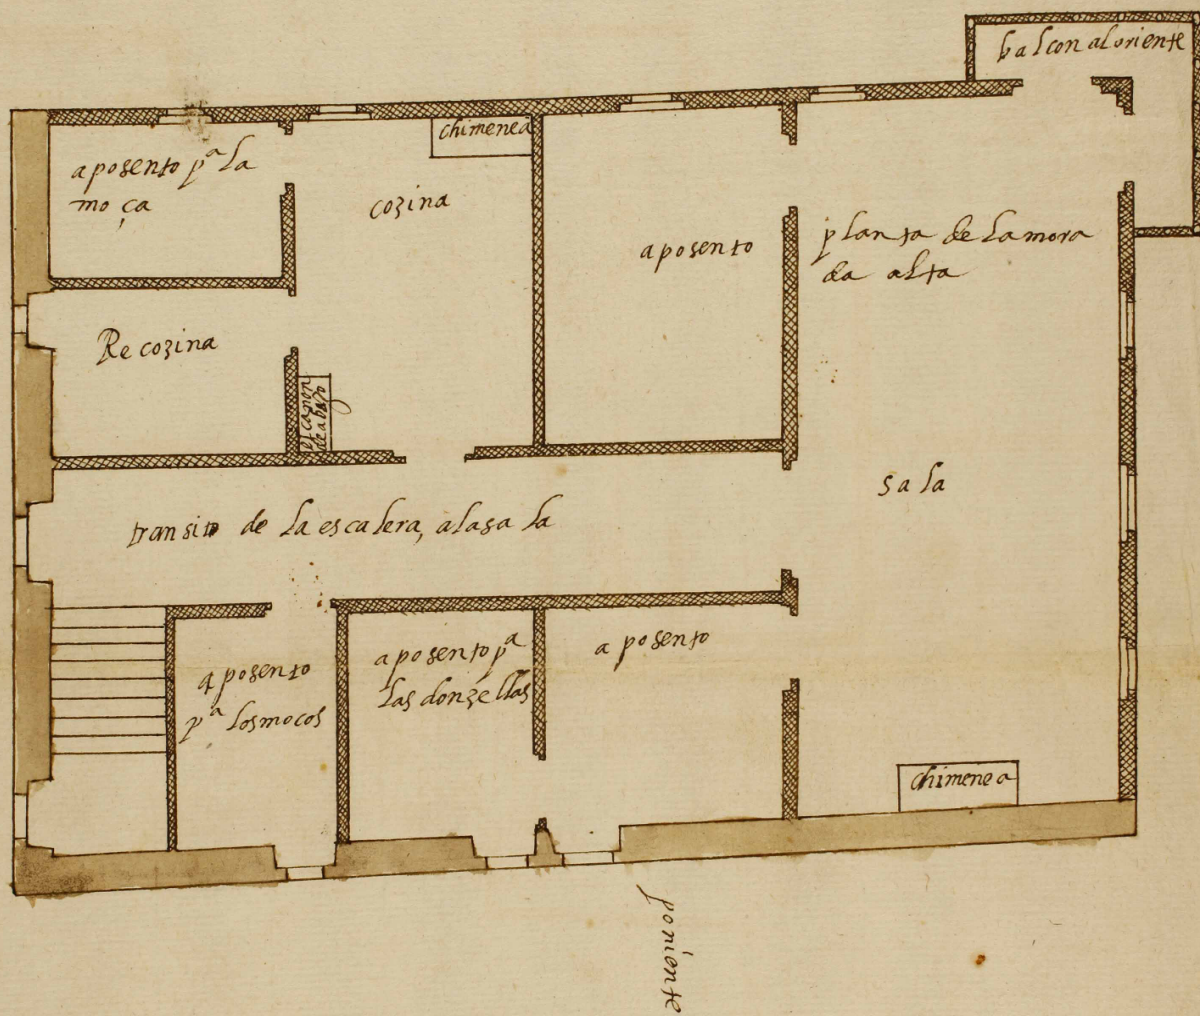

señal
del
norte

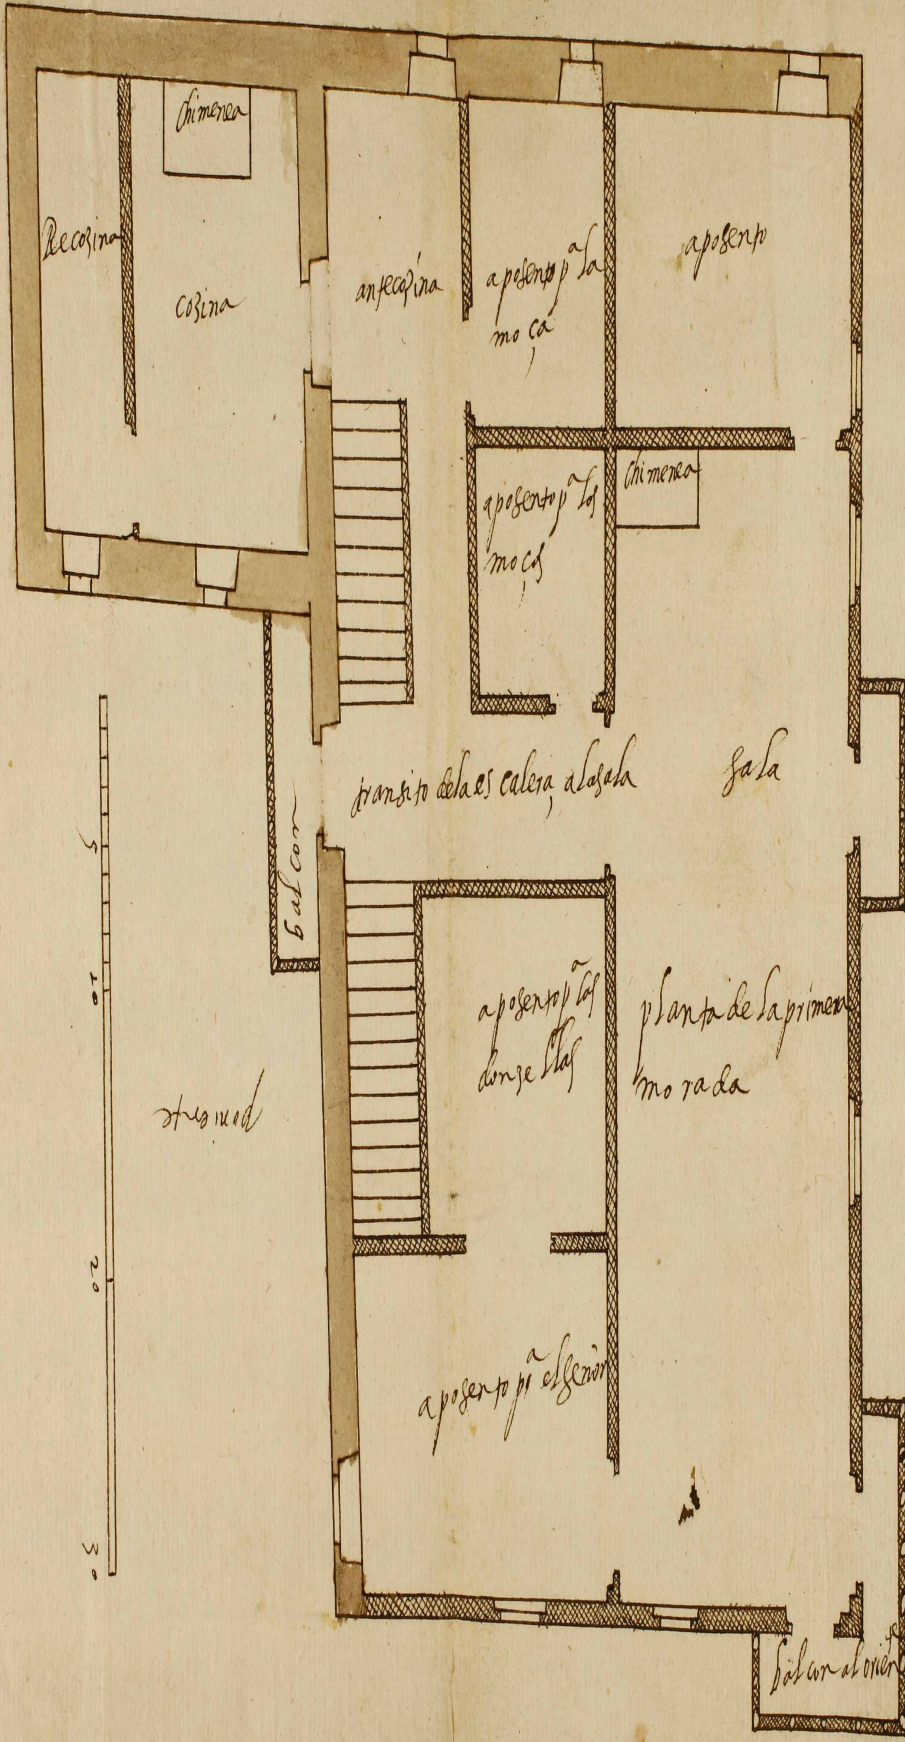

5
10
20
30

puente

transito de la casa al sala

sala

aposento para la moza

planta de la primera moza

aposento para el señor

oriente

salida al oriente